



**KOORDINAČNÍ SITUACE č.1**  
M 1:250

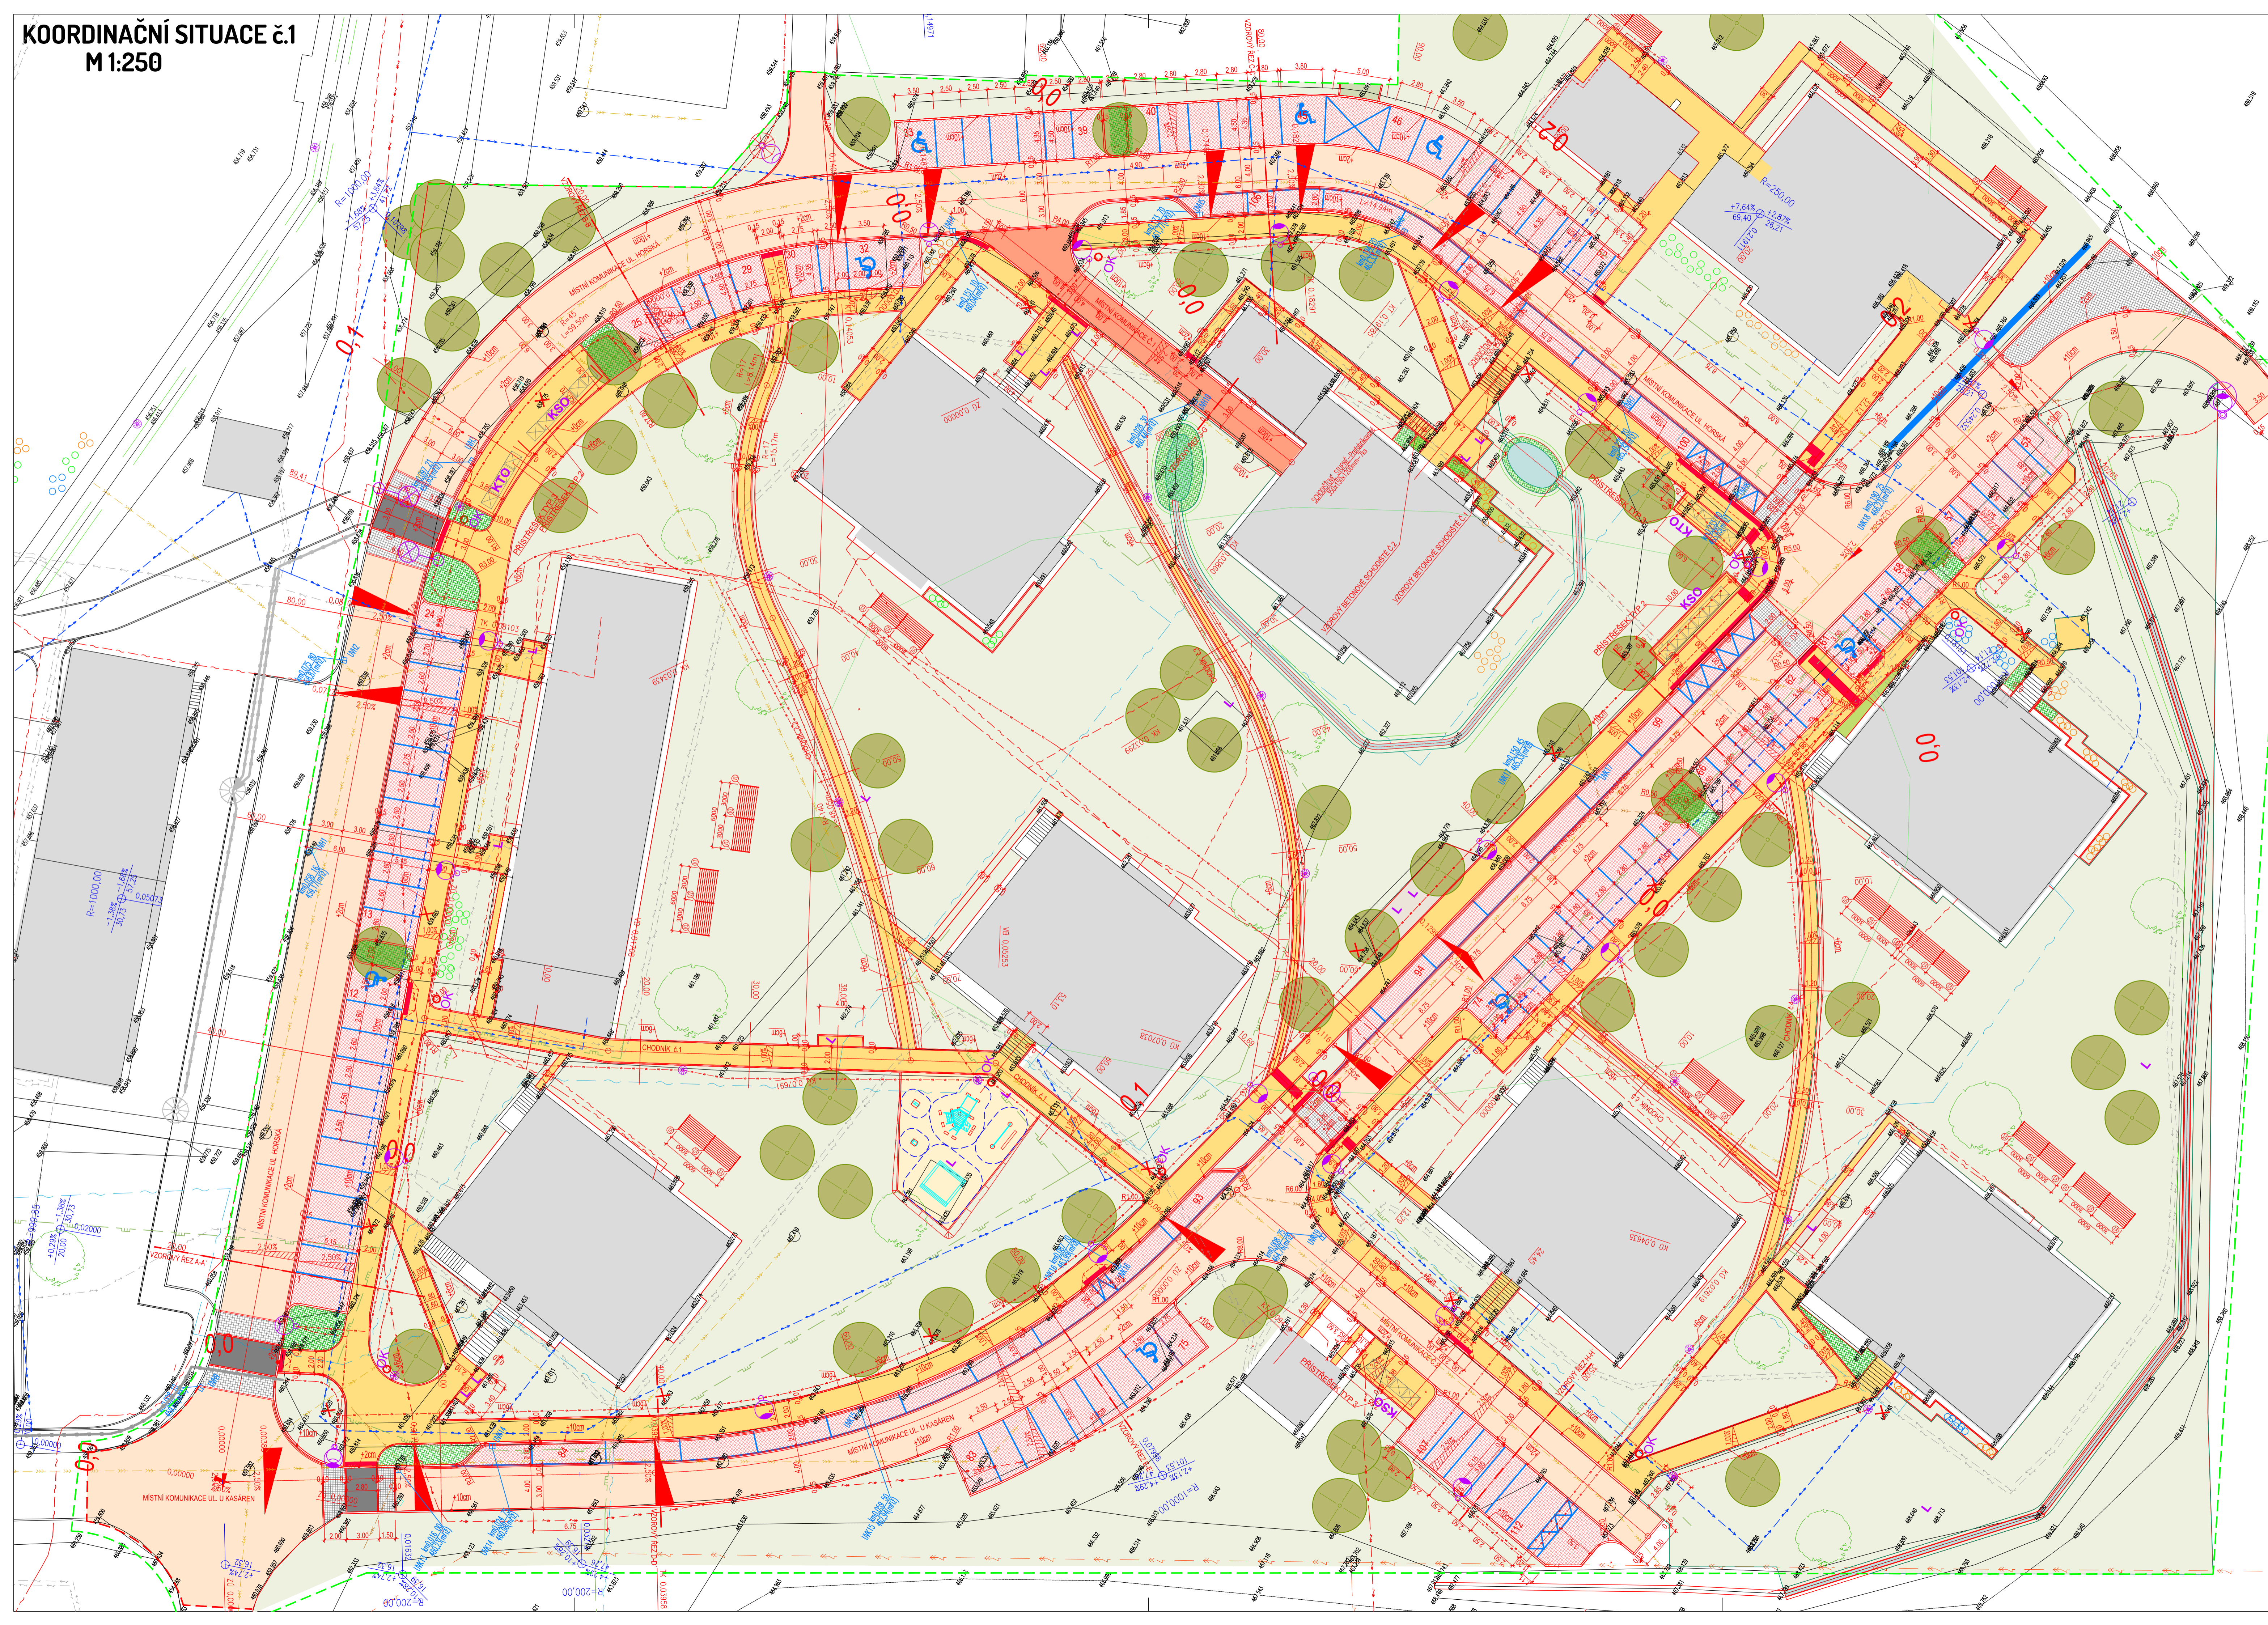

- LEGENDA:**
- STÁVAJÍCÍ PONECHANÉ STAVBY (BUDOVY, MOSTY, ZDI, PROPUSTKY, ...)
  - STÁVAJÍCÍ PONECHANÉ OPLCENÍ A ZDI (DRÁTĚNÉ, ZDĚNÉ, DŘEVĚNÉ)
  - STÁVAJÍCÍ ZPEVNĚNÉ PLOCHY (VOZOVKY, CHODNÍKY, DLÁŽĚNÉ KORYTA, ...)
  - STÁVAJÍCÍ SVAHY
  - STÁVAJÍCÍ SOLITERNÍ STROMY S PRŮMĚREM KMENU
  - STÁVAJÍCÍ PLOŠNÉ SKUPINY STROMŮ A KEŘŮ
  - PŮVODNÍ KONSTRUKCE (MOSTNÍ PROVÍZORIA, ZAŘÍZENÍ STAVBY, PŘÍJEZDOVÉ KOMUNIKACE, ...)
  - NOVÉ STAVBY (KOMUNIKACE, MOSTY, ZDI, PROPUSTKY, ...)
  - NOVÉ OPLCENÍ A ZDI (DRÁTĚNÉ, ZDĚNÉ, DŘEVĚNÉ)
  - NOVÉ ZEMNÍ TĚLESO
  - VOZOVKA - BETONOVÁ VSAKOVACÍ DLÁŽBA tl. 100 mm
  - PARKOVACÍ STÁNÍ - BETONOVÁ VSAKOVACÍ DLÁŽBA tl. 80 mm
  - CHODNÍK - BETONOVÁ VSAKOVACÍ DLÁŽBA tl. 60 mm
  - CHODNÍK - BETONOVÁ DLÁŽBA RELIEFNÍ (ČERVENÁ)
  - KOMUNIKACE Z ASF. PŮVRECHU - ACOI+ tl. 40 mm
  - PLOCHY Z ŽŮL. KOTSEK
  - ZELENĚ
  - VODROVNĚ DOPRAVNÍ ZNAČENÍ - DISTANČNÍ DLÁŽBA ODLIŠNÉ BARVY

- LEGENDA INŽENÝRSKÝCH SÍTÍ:**
- STÁVAJÍCÍ VEDENÍ NÍZKÉHO NAPĚTÍ (ČEZ Distribuce, a.s.)
  - STÁVAJÍCÍ VEDENÍ VYSOKÉHO NAPĚTÍ (ČEZ Distribuce, a.s.)
  - STÁVAJÍCÍ SĚLOVACÍ VEDENÍ
  - STÁVAJÍCÍ SĚLOVACÍ VEDENÍ NEOVĚŘENÉ
  - STÁVAJÍCÍ STŘEDOTLAKÝ PLYNOVOD, OVĚŘENÝ (GASNET, s.r.o.)
  - KANALIZACE
  - STÁVAJÍCÍ VODOVOD

- LEGENDA KATASTRU:**
- HRANICE KATASTRÁLNÍCH ÚZEMÍ
  - HRANICE PARCELY KATASTRU NEMOVITOSTÍ
  - 764/1 ČÍSLO PARCELY KATASTRU NEMOVITOSTÍ

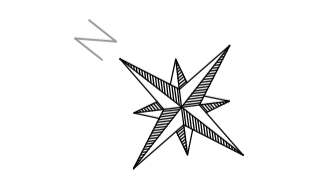

PROJEKTANT Ing. Petr Guřka	KONTROLA Ing. Petr Guřka	ZODP. PROJEKTANT Ing. Petr Guřka	VIAT s.r.o. Lidická 9/700 602 00 Brno IČO: 05765398
INVESTOR: Město Jeseník, Masarykovo nám. 790 Bl. Jeseník	KRAJ: Olomoucký	KATASTR. ÚZEMÍ: Jeseník	FORMÁT: 10x44
STAVBA:	REGENERACE SÍDLIŠTĚ 9. KVĚTKA JESENÍK VĚTAVA		DATUM: 12/2022
OBSAH: KOORDINAČNÍ SITUACE č.1			ZAKÁZKA ČÍSLO: MH 03/20
			STUPĚŇ: PDPS
			MĚŘÍTKO: 1:250
			ČÍSLO VÝKRESU: C.21

