


SO-01 - Umístění FV panelů 88, konstrukce 15°, orientace 189°

SO-03 - Umístění FV panelů 132, konstrukce 15°, orientace 189°

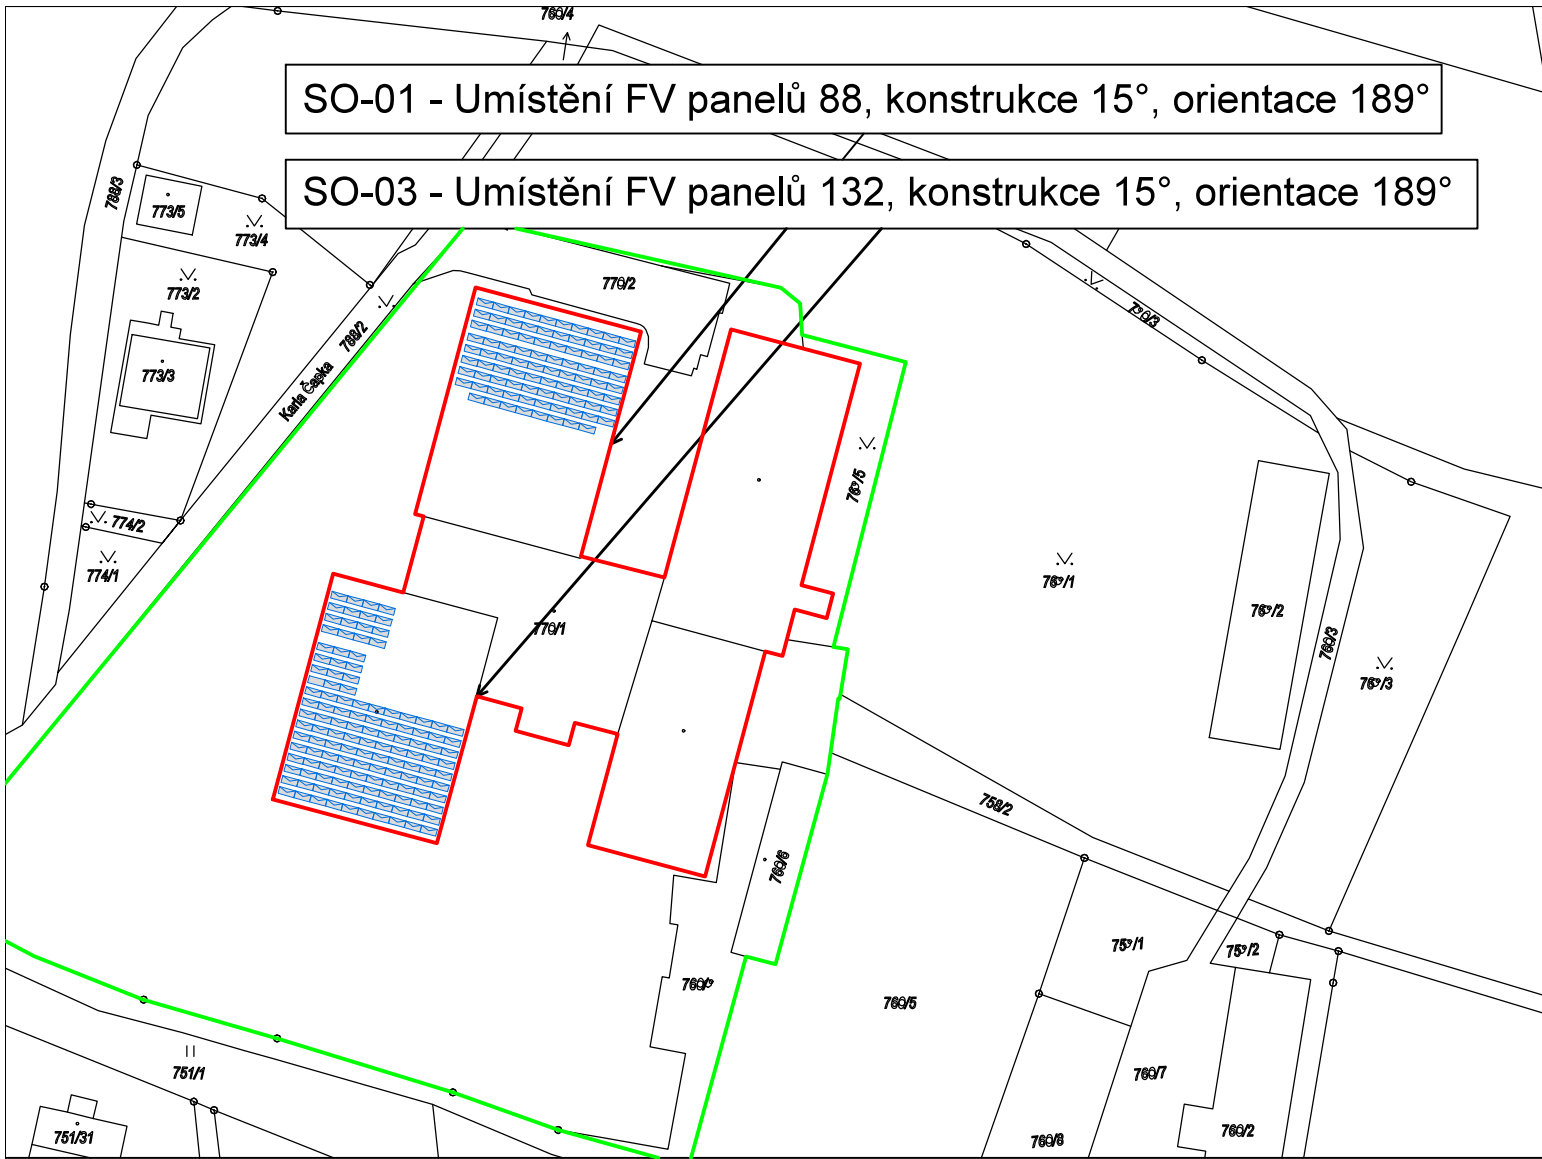

LEGENDA:



STÁVAJÍCÍ OKOLNÍ ZÁSTAVBA




POZEMEK STAVEBNÍKA
 parc. číslo 770/1, 770/2, 769/5, 760/6, 760/9.
 kat. území Jeseník



STÁVAJÍCÍ BUDOVA IPOS
 stěnové konstrukce v úrovni 1.NP



FOTOVOLTICKÁ ELEKTRÁRNA
 parc.č. 770/1, kat. území Jeseník

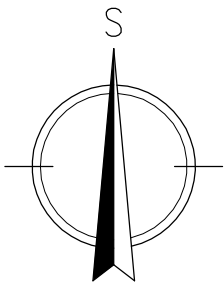

	JoZi Support s.r.o. – PROJEKTOVÁ A INŽENÝRSKÁ ČINNOST			IČO 06083986	
	PROJEKTANT Ing. Zírka	VYPRACOVAL Ing. Zírka	KONTROLOVAL	stupeň dok.	DSP
FVE – IPOS Karla Čapka 1147/10, 250 67 Jeseník 790 01 Technologie fotovoltaické elektrárny				číslo zak.	JZ20201113
				formátů	A4
				datum	11.2020
				měřítko	-1:1000
			č. kopie	část	č. příl.
KOORDINAČNÍ SITUAČNÍ VÝKRES					C3