


Skatepark bude proveden v celé ploše v přírodní šedé barvě betonu.

Barevně jsou odlišeny povrchy s různou technologií zpracování:

- světle šedá - rovné povrchy, stříkaný beton, strojově hlazený
- tmavě šedá - bedny, boxy - odlévané do bednění, lavičky
- červená - šikmé povrchy, stříkaný beton, ručně hlazený.

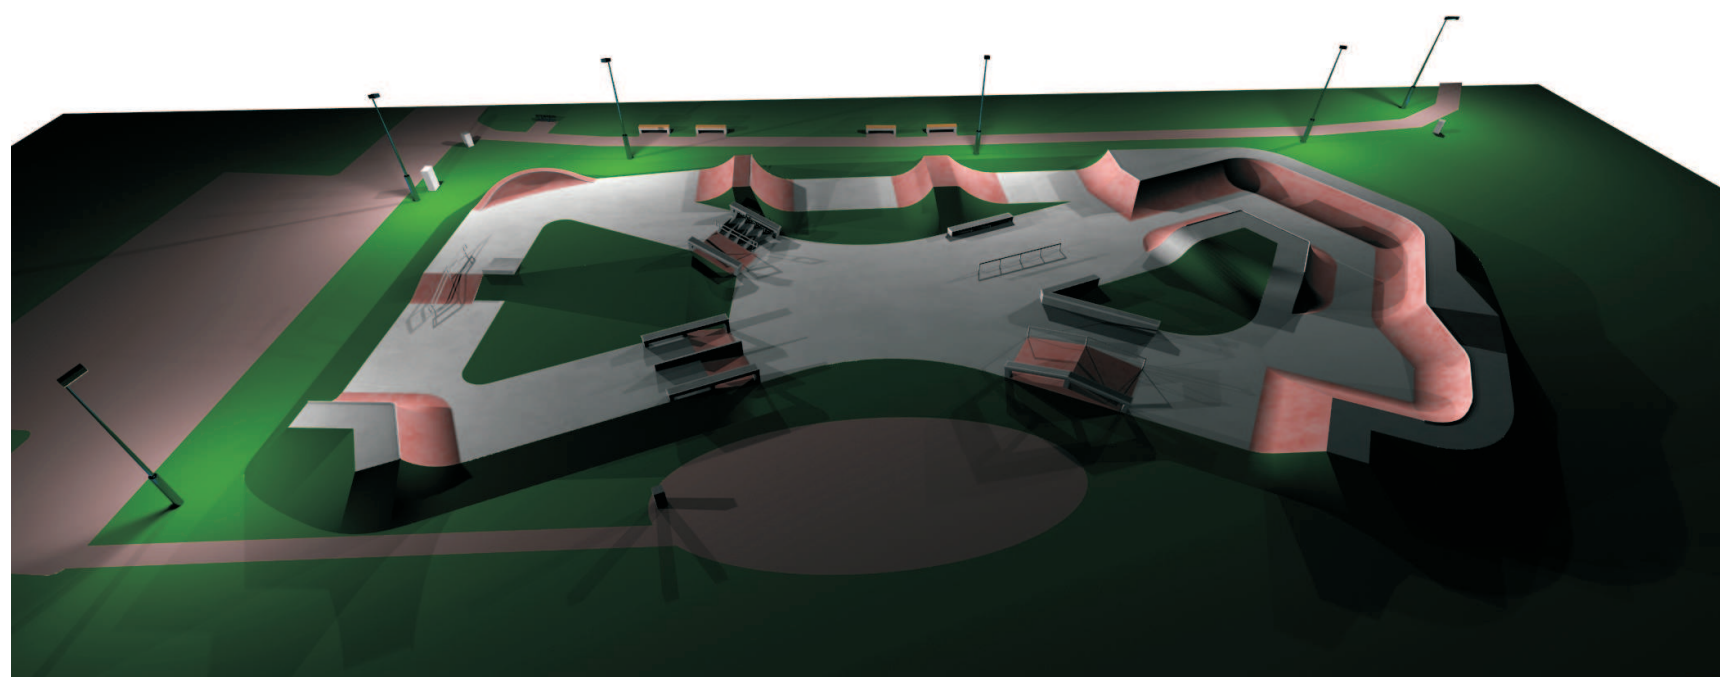

± 0,000 = 452,620 m n.m. Bpv.

ZODP. PROJEKTANT	VYPRACOVAL		Ing. Gabriela Nováková Projektování pozemních staveb IČ 78113671 gabriela-novakova@svctiny.cz gabriela.fejtova@seznam.cz
Ing. Gabriela Nováková Fejtová	Ing. Gabriela Nováková Fejtová		
INVESTOR:	Město JESENÍK, Masarykovo nám 167/1, 780 01 Jeseník	DATA	SPOLEČNÉ POVOLENÍ DPS
MÍSTO STAVBY:	p.č.1081/5, 1082 k.ú. Bukovice u Jeseníka	12/2019	
AKCE:	SKATEPARK J E S E N Í K - B u k o v i c e	STUPEŇ	stavební část
ČÁST:	D.1 Stavebně - architektonická část	PROFESE	
OBSAH VÝKRESU:	VIZUALIZACE STAVBY 2	MĚŘÍTKO:	D.1.b10