ŘEZ A-A km 0,040 00

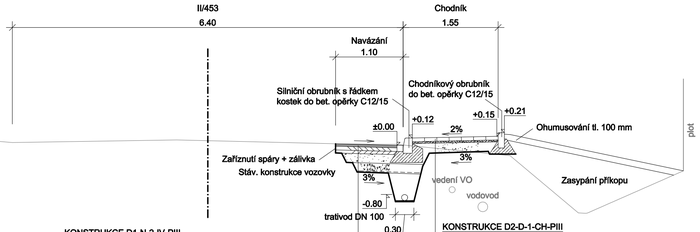

KONSTRUKCE D1-N-2-IV-PIII

ACO 11	40 mm	ČSN 73 6121
Spojovací postřik 0,5kg/m2		ČSN 73 6129
ACL 16+	60 mm	ČSN 73 6121
Spojovací postřik 0,5kg/m2		ČSN 73 6129
ACP 16+	50 mm	ČSN 73 6121
Infiltrační postřik 0,8kg/m2		ČSN 73 6129
Podklad ze ŠD, fr. 0-32	150 mm	ČSN 73 6126-1
Podklad ze ŠD, fr. 0-63	min.tl. 150 mm	ČSN 73 6126-1
Geotextilie 300g/m2		
Zhutněná pláň Edef=45Mpa		
	min.tl. 450 mm	

KONSTRUKCE D2-D-1-CH-PIII

Zámková dlažba 200/100	60 mm	ČSN 73 6131-1
Ložná vrstva	30 mm	ČSN 73 6126-1
Podklad ze ŠD, fr. 0-32	min. tl. 150 mm	ČSN 73 6126-1
Zhutněná pláň Edef=30Mpa		
	min.tl. 240 mm	

ŘEZ B-B km 0,250 00

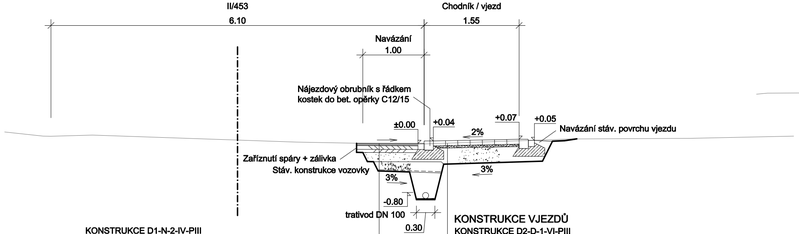

KONSTRUKCE D1-N-2-IV-PIII

ACO 11	40 mm	ČSN 73 6121
Spojovací postřik 0,5kg/m2		ČSN 73 6129
ACL 16+	60 mm	ČSN 73 6121
Spojovací postřik 0,5kg/m2		ČSN 73 6129
ACP 16+	50 mm	ČSN 73 6121
Infiltrační postřik 0,8kg/m2		ČSN 73 6129
Podklad ze ŠD, fr. 0-32	150 mm	ČSN 73 6126-1
Podklad ze ŠD, fr. 0-63	min.tl. 150 mm	ČSN 73 6126-1
Geotextilie 300g/m2		
Zhutněná pláň Edef=45Mpa		
	min.tl. 450 mm	

KONSTRUKCE VJEZDŮ

KONSTRUKCE D2-D-1-VI-PIII

Zámková dlažba 200/100	80 mm	ČSN 73 6131-1
Ložná vrstva	40 mm	ČSN 73 6126-1
Podklad ze ŠD, fr. 0-32	min. tl. 250 mm	ČSN 73 6126-1
Zhutněná pláň Edef=30Mpa		
	min.tl. 370 mm	

ŘEZ E-E km 0,810 00

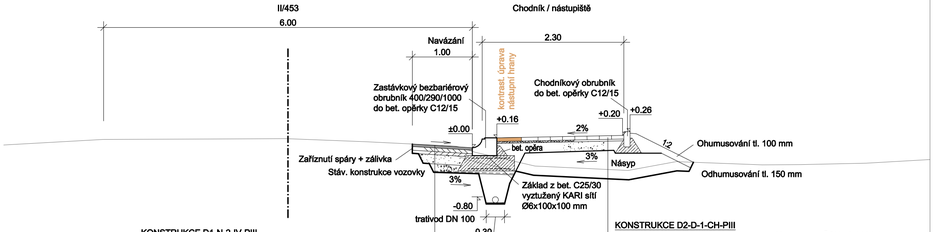

KONSTRUKCE D1-N-2-IV-PIII

ACO 11	40 mm	ČSN 73 6121
Spojovací postřik 0,5kg/m2		ČSN 73 6129
ACL 16+	60 mm	ČSN 73 6121
Spojovací postřik 0,5kg/m2		ČSN 73 6129
ACP 16+	50 mm	ČSN 73 6121
Infiltrační postřik 0,8kg/m2		ČSN 73 6129
Podklad ze ŠD, fr. 0-32	150 mm	ČSN 73 6126-1
Podklad ze ŠD, fr. 0-63	min.tl. 150 mm	ČSN 73 6126-1
Geotextilie 300g/m2		
Zhutněná pláň Edef=45Mpa		
	min.tl. 450 mm	

KONSTRUKCE D2-D-1-CH-PIII

Zámková dlažba 200/100	60 mm	ČSN 73 6131-1
Ložná vrstva	30 mm	ČSN 73 6126-1
Podklad ze ŠD, fr. 0-32	min. tl. 150 mm	ČSN 73 6126-1
Zhutněná pláň Edef=30Mpa		
	min.tl. 240 mm	

ŘEZ G-G km 0,985 00

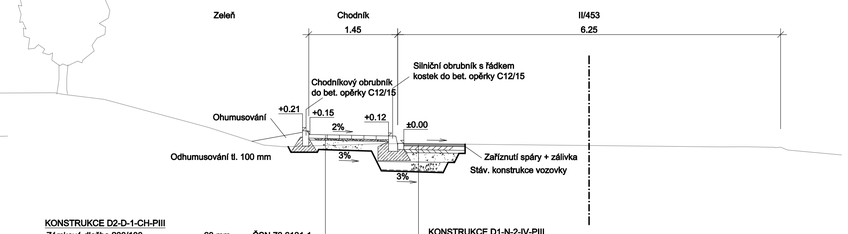

KONSTRUKCE D2-D-1-CH-PIII

Zámková dlažba 200/100	60 mm	ČSN 73 6131-1
Ložná vrstva	30 mm	ČSN 73 6126-1
Podklad ze ŠD, fr. 0-32	min. tl. 150 mm	ČSN 73 6126-1
Zhutněná pláň Edef=30Mpa		
	min.tl. 240 mm	

KONSTRUKCE D1-N-2-IV-PIII

ACO 11	40 mm	ČSN 73 6121
Spojovací postřik 0,5kg/m2		ČSN 73 6129
ACL 16+	60 mm	ČSN 73 6121
Spojovací postřik 0,5kg/m2		ČSN 73 6129
ACP 16+	50 mm	ČSN 73 6121
Infiltrační postřik 0,8kg/m2		ČSN 73 6129
Podklad ze ŠD, fr. 0-32	150 mm	ČSN 73 6126-1
Podklad ze ŠD, fr. 0-63	min.tl. 150 mm	ČSN 73 6126-1
Geotextilie 300g/m2		
Zhutněná pláň Edef=45Mpa		

				ČÍSLO SOUPRAVY:
REVIZE Č.	DATUM	ZMĚNA		

ODPOV.PROJEKTANT ZAKÁZKY	JAN OREL		ZPRACOVATEL: Dopravní projektování spol. s r. o. KRÁLOVSKÉHO 843/5 772 00 OLOMOUC
ODPOV.PROJEKTANT SO, PS	JAN OREL		
NAVRHL, VYPRACOVAL	JAN OREL		
KRESLIL, PSAL	JAN OREL		
KONTROLOVAL	ING. LIBOR HABRNÁL		
KRAJ OLOMOUCKÝ	OBEC BUKOVICE U JESENÍKA		STUPEŇ DUSP
INVESTOR: MĚSTO JESENÍK			DATUM 02/2024
AKCE: **CHODNÍK UL. REJVÍZSKÁ V JESENÍKU**			MĚŘÍTKO 1:50
			FORMÁT 4xA4
			ZAK.ČÍSLO 2307010
SO/PS: **SO 101 CHODNÍK**			ČÁST DOKUMENTACE **D.1.1**
NÁZEV PŘÍLOHY: **VZOROVÉ PŘÍČNÉ ŘEZY**			ČÍSLO PŘÍLOHY **2c**