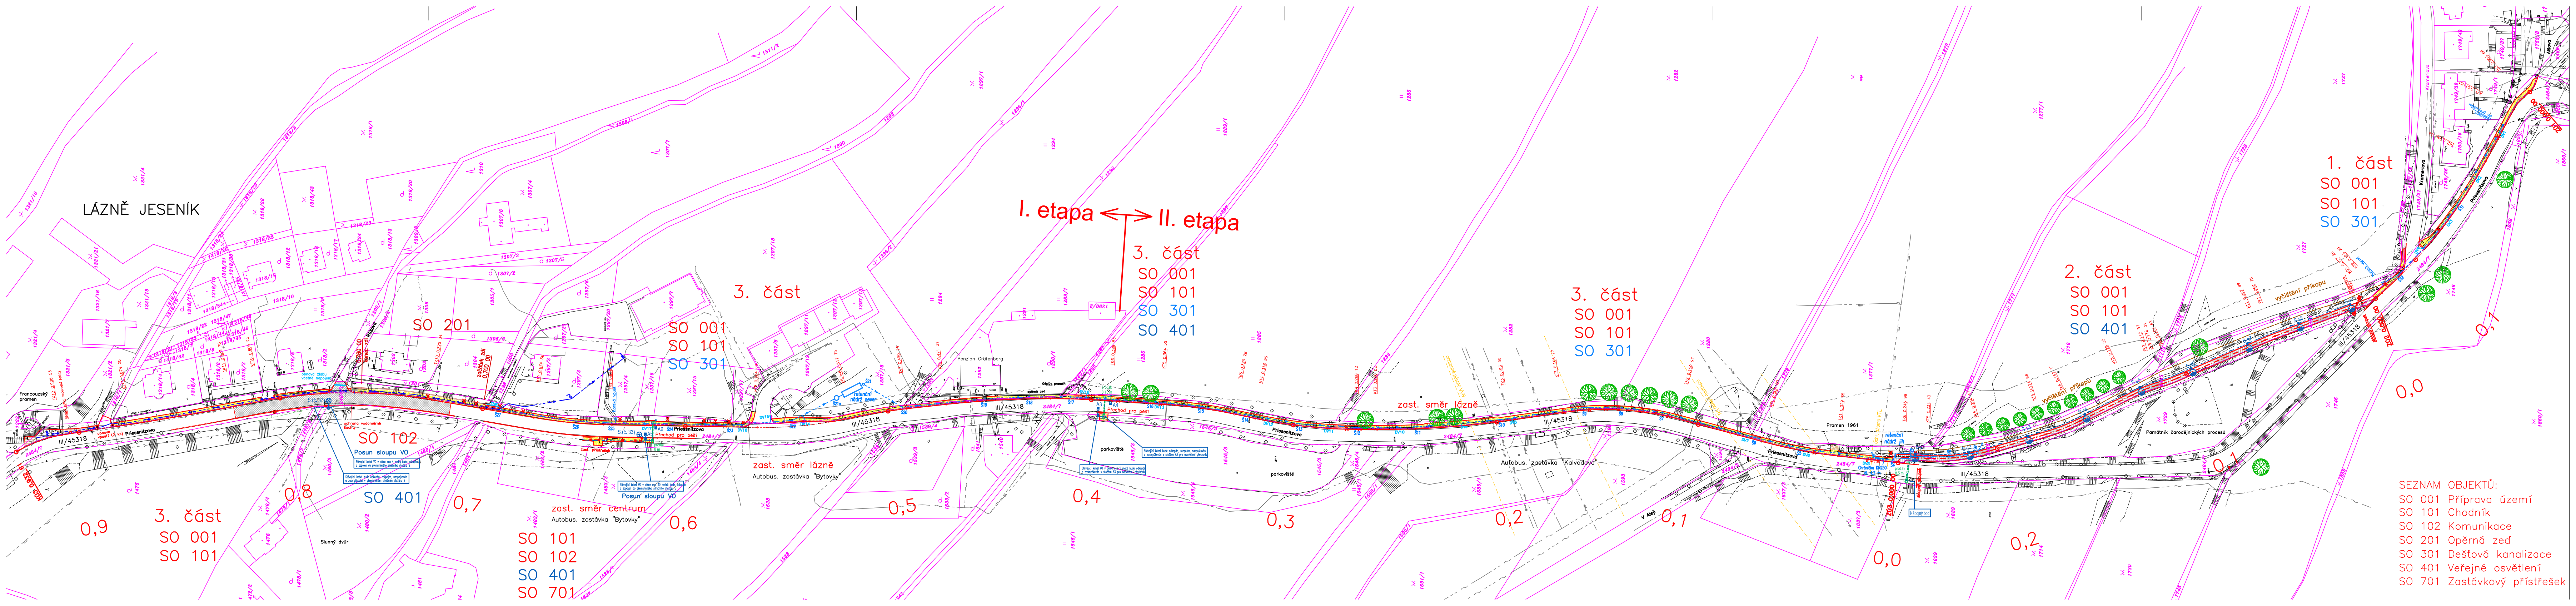
LÁZNĚ JESENÍK
I. etapa ⟷ II. etapa
1. část
SO 001
SO 101
SO 301
2. část
SO 001
SO 101
SO 401
3. část
SO 001
SO 101
SO 301
SO 401
SO 201
SO 102
zast. směr lázně
zast. směr centrum
Autobus. zastávka "Bytovky"
Autobus. zastávka "Kolvodova"
Posun sloupu VO
parkoviště
SO 701
0,0
0,1
0,2
0,3
0,4
0,5
0,6
0,7
0,8
0,9
III/45318
Priessnitzova

LEGENDA STÁVAJÍCÍCH SÍTÍ:

- kanalizace
- vodovod
- NTL plynovod
- STL plynovod
- vedení sdělovací CETIN
- vedení VO
- vedení NN
- vedení VN
- vedení VVN

INŽENÝRSKÉ SÍTĚ JSOU ZAKRESLENY POUZE ORIENTAČNĚ,
PŘED ZAHÁJENÍM PRACÍ JE NUTNÉ JE VYTYČIT.

LEGENDA NOVÝCH SÍTÍ:

- dešťová kanalizace (SO 301)
- vedení VO (SO 401)
- vodovod – akce VaK
- chráničky pro Web4Soft a PLL – samost. projekt jiného investora

LEGENDA:

- chodník – zámková dlažba
- chodník – žulová mozaika
- chodník – žulová kostka 10/10
- vjezd – žul. kostka 10/10
- opěrná zeď (SO 201)
- směrová úprava komunikace (SO 102)
- nová výsadba – listnaté stromy

- stromy ke kácení
- rušené objekty
- nasvětlení přechodu (SO 401) stožár v. 6 m, svítidlo 150W
- nový stožár VO (SO 401) v. 4 m, svítidlo 70W
- přemístěný stožár VO (SO 401), v. 8 m

SEZNAM OBJEKTŮ:

SO 001 Příprava území
SO 101 Chodník
SO 102 Komunikace
SO 201 Opěrná zeď
SO 301 Dešťová kanalizace
SO 401 Veřejné osvětlení
SO 701 Zastávkový přístřešek

ODPOV. PROJEKTANT ZAKÁZKY	ING. ZDENĚK KADLČÍK		Dopravní projektování spol. s r. o. středisko Olomouc KŘIŽKOVSKÉHO 5, 772 00 OLOMOUC
ODPOV. PROJEKTANT SO, PS	---		
NAVRHL, VYPRACOVAL	JAN OREL		
KRESLIL, PSAL	JAN OREL		
KONTROLOVAL	ING. ZDENĚK KADLČÍK		

KRAJ	OLOMOUCKÝ	OBEC	JESENÍK	STUPEŇ	DUSP
INVESTOR	MĚSTO JESENÍK			DATUM	11/2020
AKCE				MĚŘÍTKO	1:1000
				FORMÁT	7xA4
				ZAK. ČÍSLO	1703810
				ČÁST DOKUMENTACE	C

AKCE

CHODNÍK DO LÁZNÍ, JESENÍK

VÝKRES

KOORDINAČNÍ SITUAČNÍ VÝKRES

ČÍS. SOUPRAVY	ČÍS. PŘÍLOHY
	3