


**KOORDINAČNÍ SITUAČNÍ VÝKRES**  
M 1:250

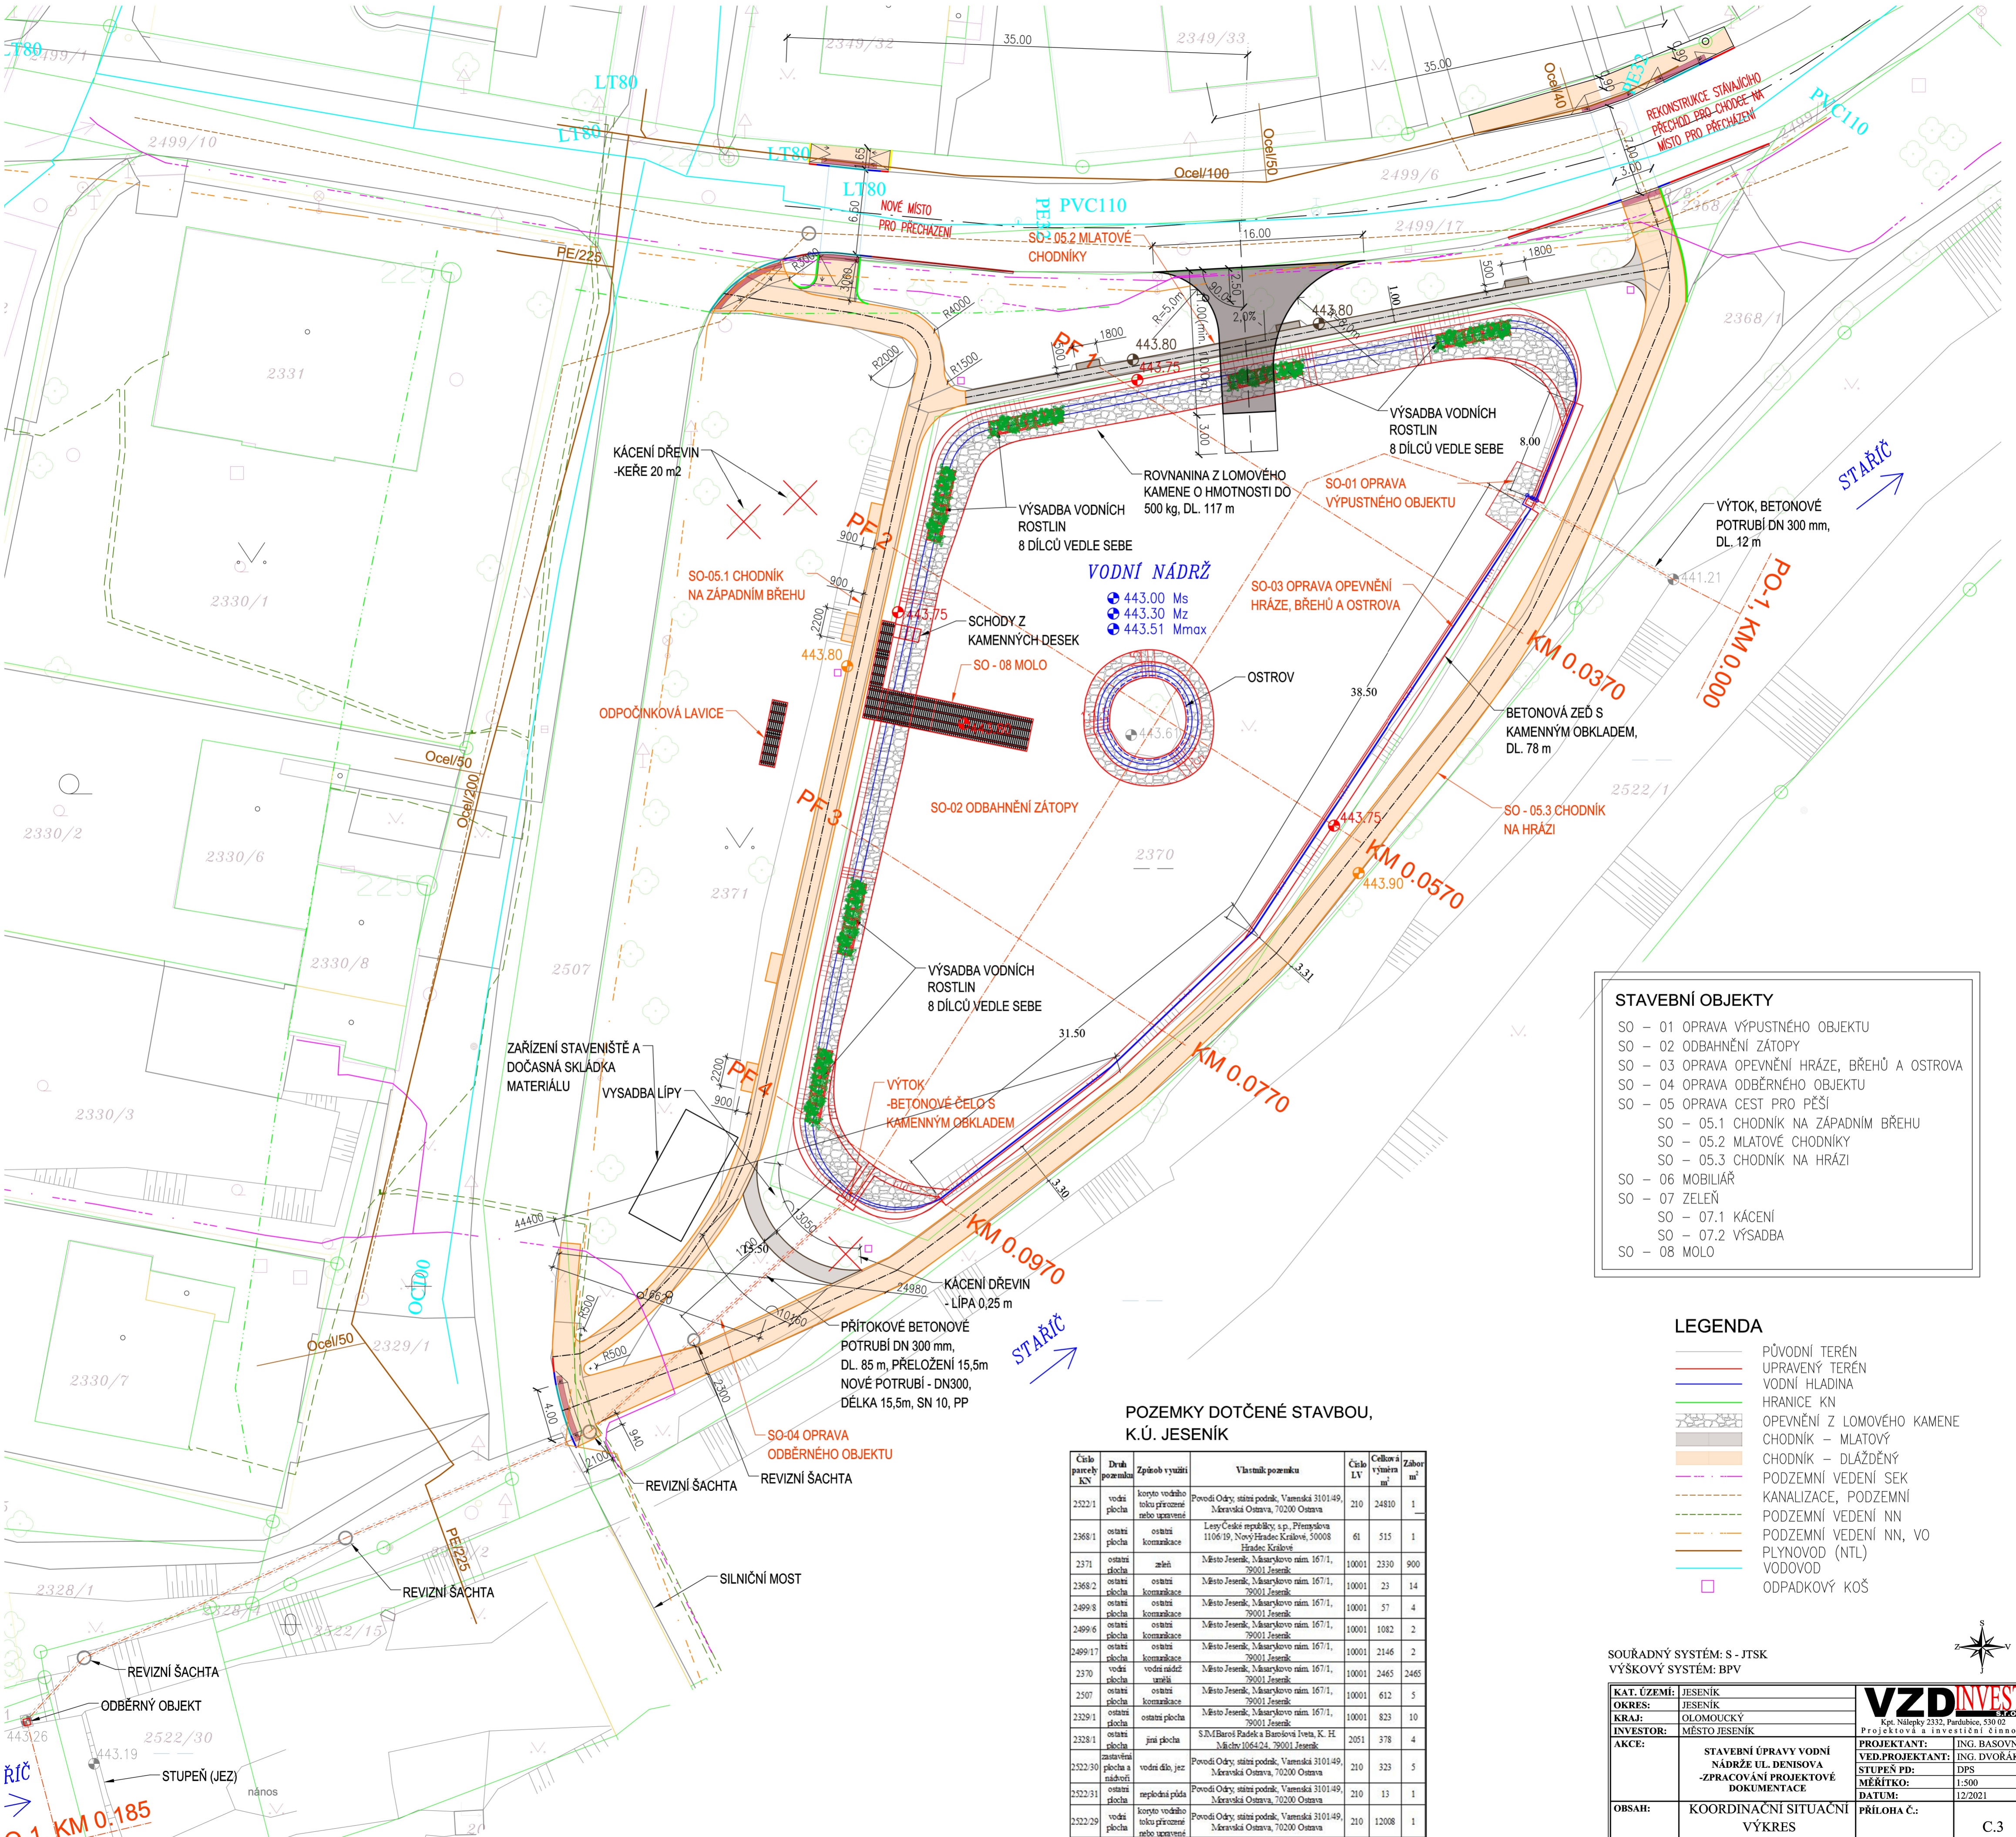

- STAVEBNÍ OBJEKTY**
- SO - 01 OPRAVA VÝPUSTNÉHO OBJEKTU
  - SO - 02 ODBAHNĚNÍ ZÁTOPY
  - SO - 03 OPRAVA OPEVNĚNÍ HRÁZE, BŘEHŮ A OSTROVA
  - SO - 04 OPRAVA ODBĚRNÉHO OBJEKTU
  - SO - 05 OPRAVA CEST PRO PĚŠÍ
    - SO - 05.1 CHODNÍK NA ZÁPADNÍM BŘEHU
    - SO - 05.2 MLATOVÉ CHODNÍKY
    - SO - 05.3 CHODNÍK NA HRÁZI
  - SO - 06 MOBILIÁŘ
  - SO - 07 ZELEŇ
  - SO - 07.1 KÁČENÍ
  - SO - 07.2 VÝSADBA
  - SO - 08 MOLO

- LEGENDA**
- PŮVODNÍ TERÉN
  - UPRAVENÝ TERÉN
  - VODNÍ HLADINA
  - HRANICE KN
  - ▨ OPEVNĚNÍ Z LOMOVÉHO KAMENE
  - ▨ CHODNÍK - MLATOVÝ
  - ▨ CHODNÍK - DLAŽDĚNÝ
  - - - PODZEMNÍ VEDENÍ SEK
  - - - KANALIZACE, PODZEMNÍ
  - - - PODZEMNÍ VEDENÍ NN
  - - - PODZEMNÍ VEDENÍ NN, VO
  - - - PLYNOVOD (NTL)
  - VODOVOD
  - ODPADKOVÝ KOŠ

**POZEMKY DOTČENÉ STAVBOU, K.Ú. JESENÍK**

Číslo parcely KN	Drak pozemku	Způsob využití	Vlastník pozemku	Číslo LV	Celková výměra m <sup>2</sup>	Zábor m <sup>2</sup>
2522/1	vodní plocha	koryto vodního toku přirozené nebo upravené	Povodí Odry, státní podnik, Varnáská 3101/49, Měravská Ostrava, 70200 Ostrava	210	24810	1
2368/1	ostavní plocha	ostavní komarka	Lesy České republiky, s.p., Přemyslova 1106/19, Nový Hrádec Králové, 50008 Hrádec Králové	61	515	1
2371	ostavní plocha	zelen	Město Jeseník, Mlýnský náhm. 167/1, 79001 Jeseník	10001	2330	900
2368/2	ostavní plocha	ostavní komarka	Město Jeseník, Mlýnský náhm. 167/1, 79001 Jeseník	10001	23	14
2499/8	ostavní plocha	ostavní komarka	Město Jeseník, Mlýnský náhm. 167/1, 79001 Jeseník	10001	57	4
2499/6	ostavní plocha	ostavní komarka	Město Jeseník, Mlýnský náhm. 167/1, 79001 Jeseník	10001	1082	2
2499/17	ostavní plocha	ostavní komarka	Město Jeseník, Mlýnský náhm. 167/1, 79001 Jeseník	10001	2146	2
2370	ostavní plocha	ostavní komarka	Město Jeseník, Mlýnský náhm. 167/1, 79001 Jeseník	10001	2465	2465
2507	ostavní plocha	ostavní komarka	Město Jeseník, Mlýnský náhm. 167/1, 79001 Jeseník	10001	612	5
2329/1	ostavní plocha	ostavní plocha	Město Jeseník, Mlýnský náhm. 167/1, 79001 Jeseník	10001	823	10
2328/1	ostavní plocha	jiná plocha	S. J. M. Baroš Radka a Barošová Iveta, K. H. M. Mlýnský 1064/24, 79001 Jeseník	2051	378	4
2522/30	zastavěná plocha a nádvoří	vodní dílo, jez	Povodí Odry, státní podnik, Varnáská 3101/49, Měravská Ostrava, 70200 Ostrava	210	323	5
2522/31	ostavní plocha	neplodná půda	Povodí Odry, státní podnik, Varnáská 3101/49, Měravská Ostrava, 70200 Ostrava	210	13	1
2522/29	vodní plocha	koryto vodního toku přirozené nebo upravené	Povodí Odry, státní podnik, Varnáská 3101/49, Měravská Ostrava, 70200 Ostrava	210	12008	1

**SOUŘADNÝ SYSTÉM: S - JTSK**  
**VÝŠKOVÝ SYSTÉM: BPV**

KAT. ÚZEMÍ:	JESENÍK	<p>Kpt. Nálepy 2332, Paudice, 530 02 Projektová a investiční činnost</p> <p>PROJEKTANT: ING. BASOVNÍK VED. PROJEKTANT: ING. DVORÁK STUPEŇ PD: DPS MĚŘÍTKO: 1:500 DATUM: 12/2021</p>
OKRES:	JESENÍK	
KRAJ:	OLOMOUCKÝ	
INVESTOR:	MĚSTO JESENÍK	
AKCE:	STAVEBNÍ ÚPRAVY VODNÍ NÁDRŽE UL. DENISOVA - ZPRACOVÁNÍ PROJEKTOVÉ DOKUMENTACE	OBSAH: KOORDINAČNÍ SITUAČNÍ VÝKRES PŘÍLOHA Č.: C.3